


HERSBLAAR 5

AFTREE-OORD



ALBERT MONTEITH ARGITEKTE BK
TEL 012 993 2734

WOONEENHEID : TWESLAAPKMR C

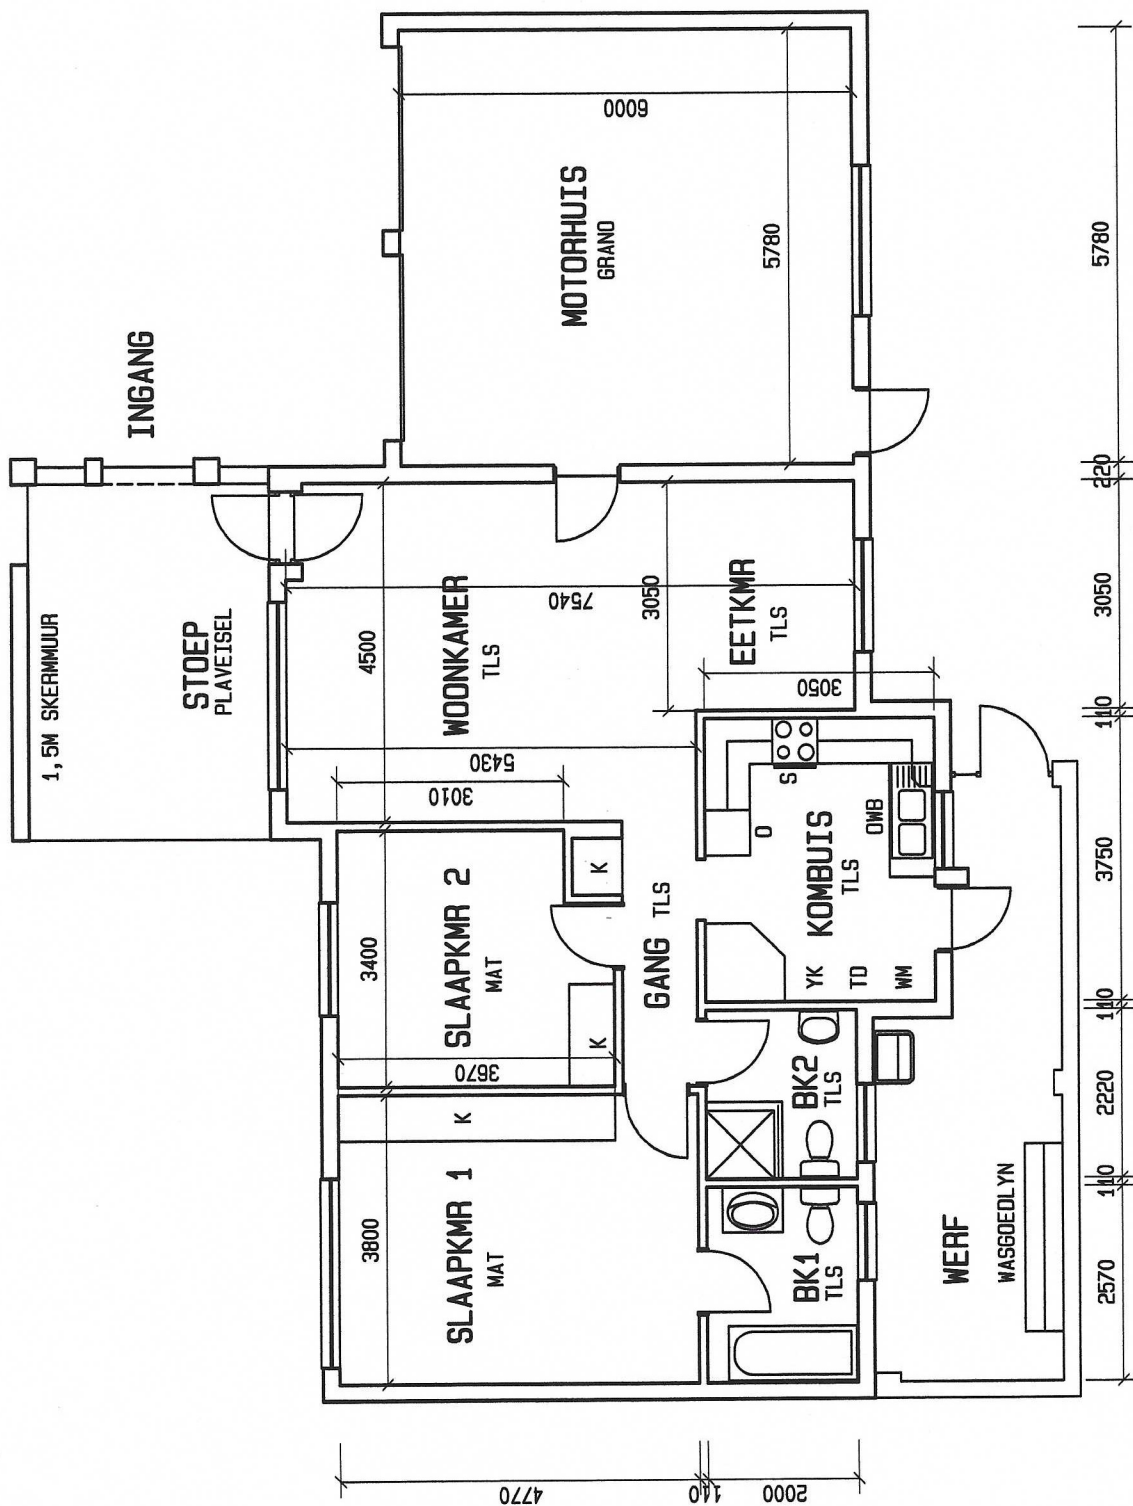

TWESLAAPKMR C - DUBBEL MH, OPPV = 137

EENHEDE NO

DATUM

12 MAART 2004

SKAAL

1:100